


M=1:100

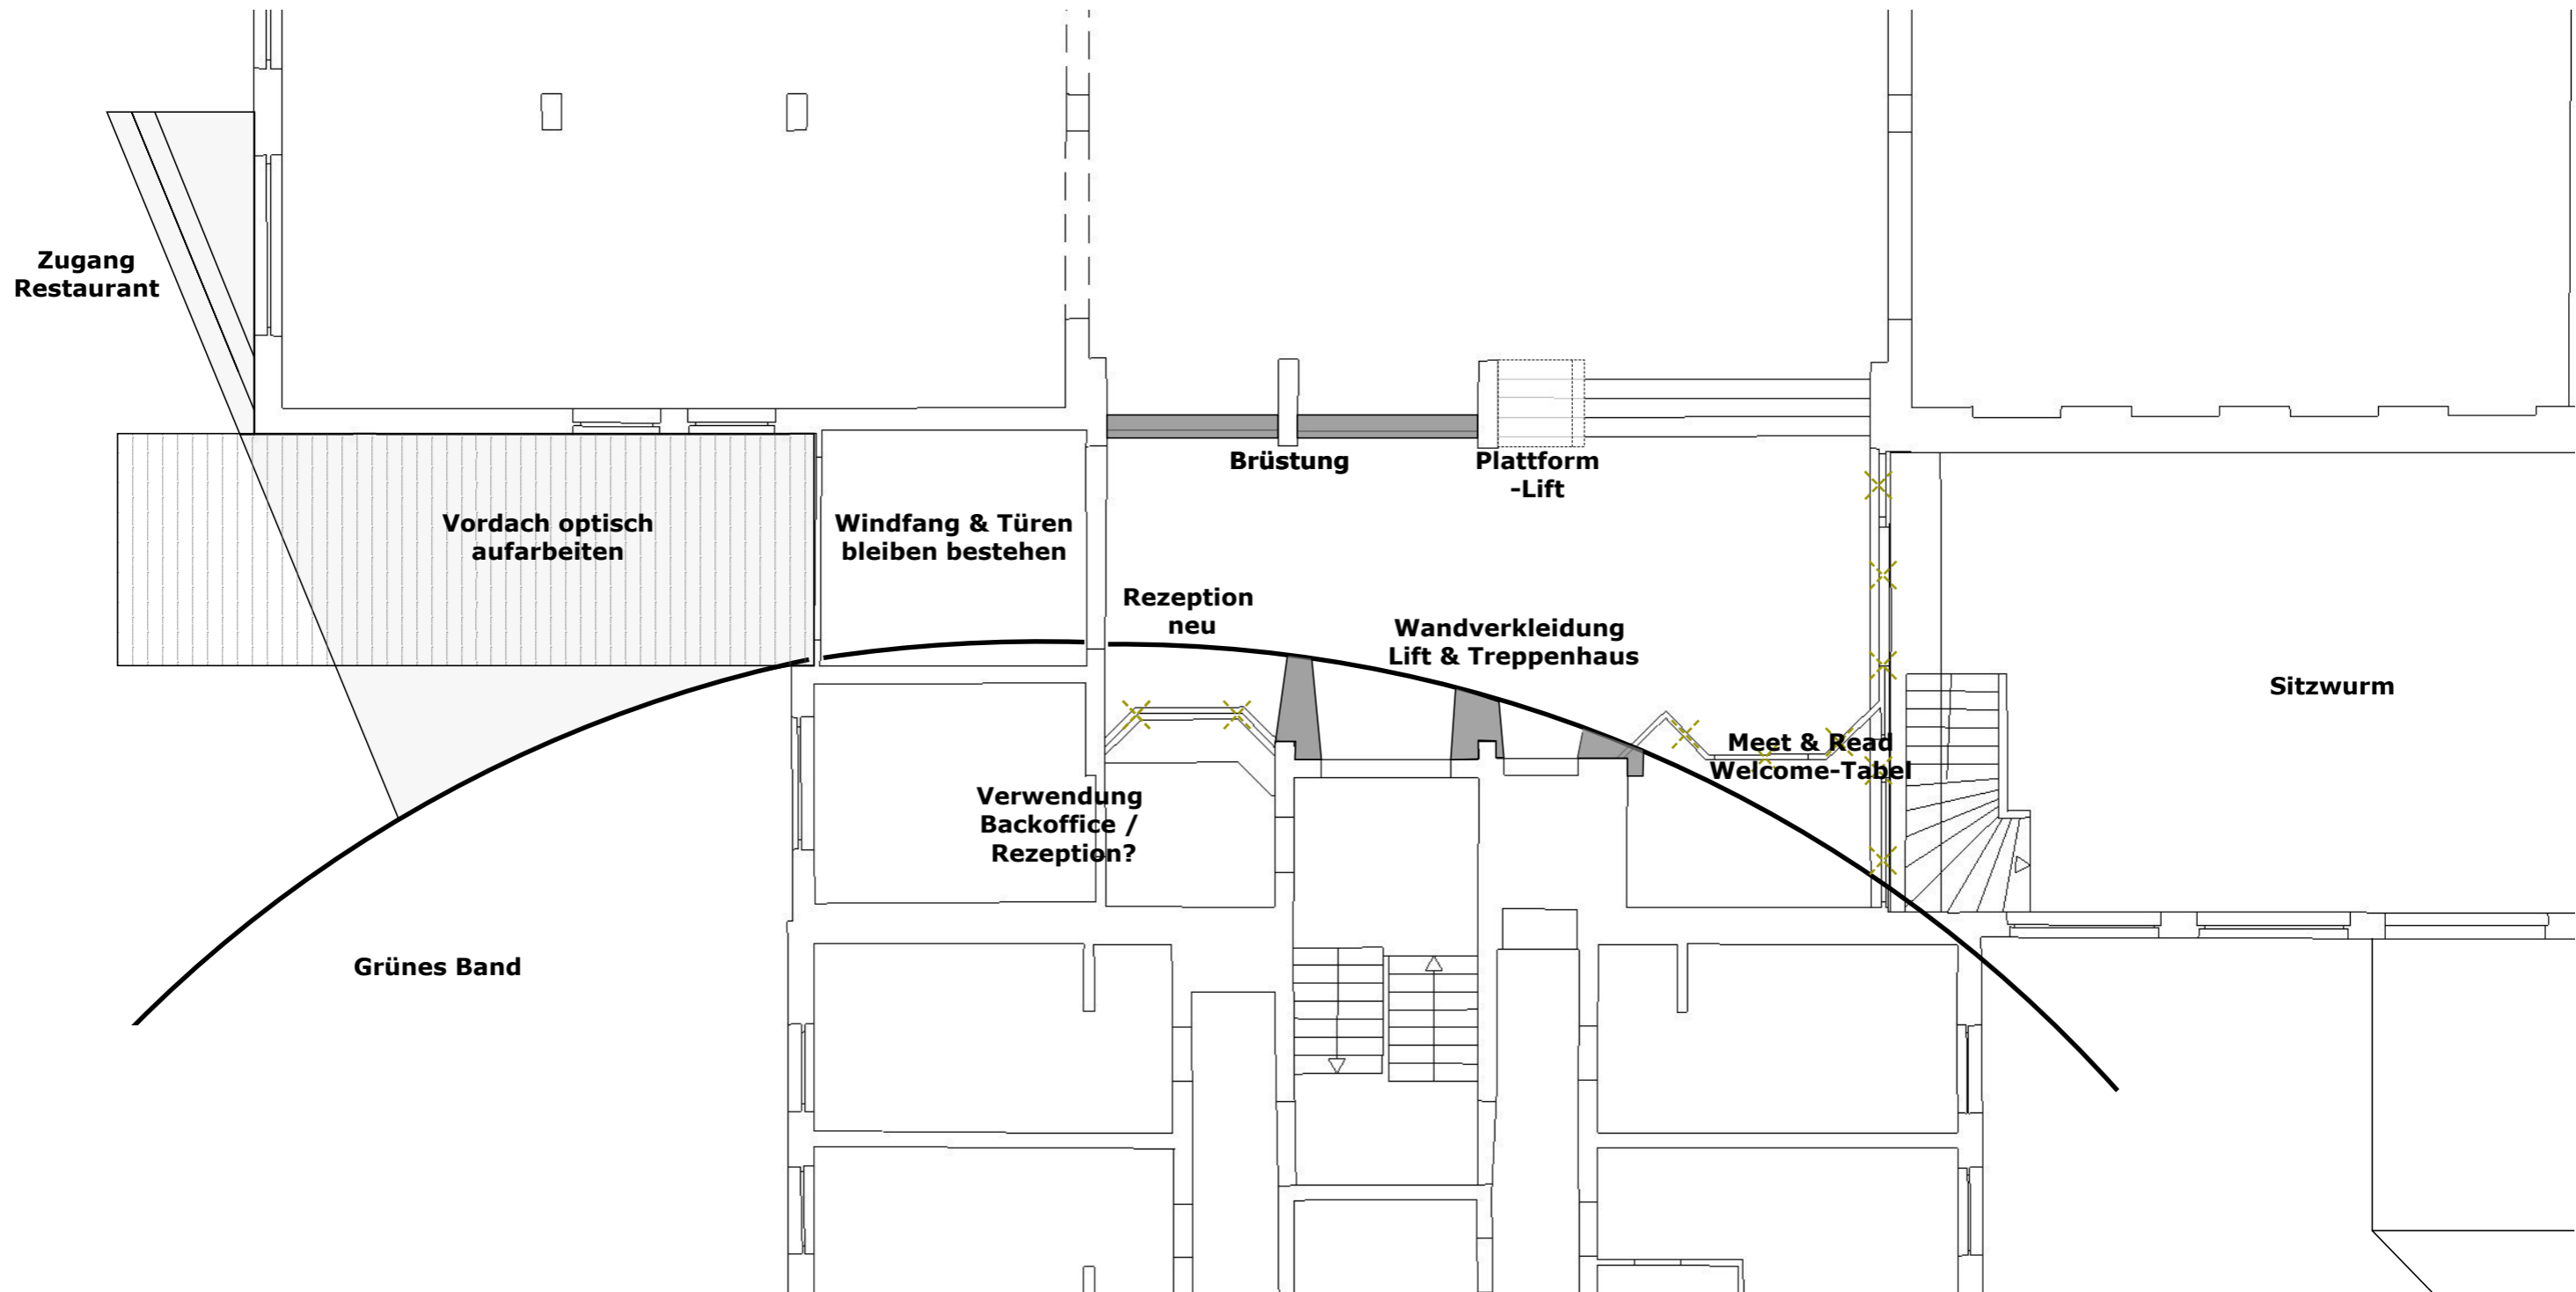





**Bühnenvorbereitung für
demonierbare
Bühne**

**Meeting UG
(Gemeinderäume)
Schwerpunkt Bestuhlung**

Die Möblierung ist ein Beispiel und
dient lediglich der Veranschaulichung

**Wandtäfer
mit Ablageflächen**

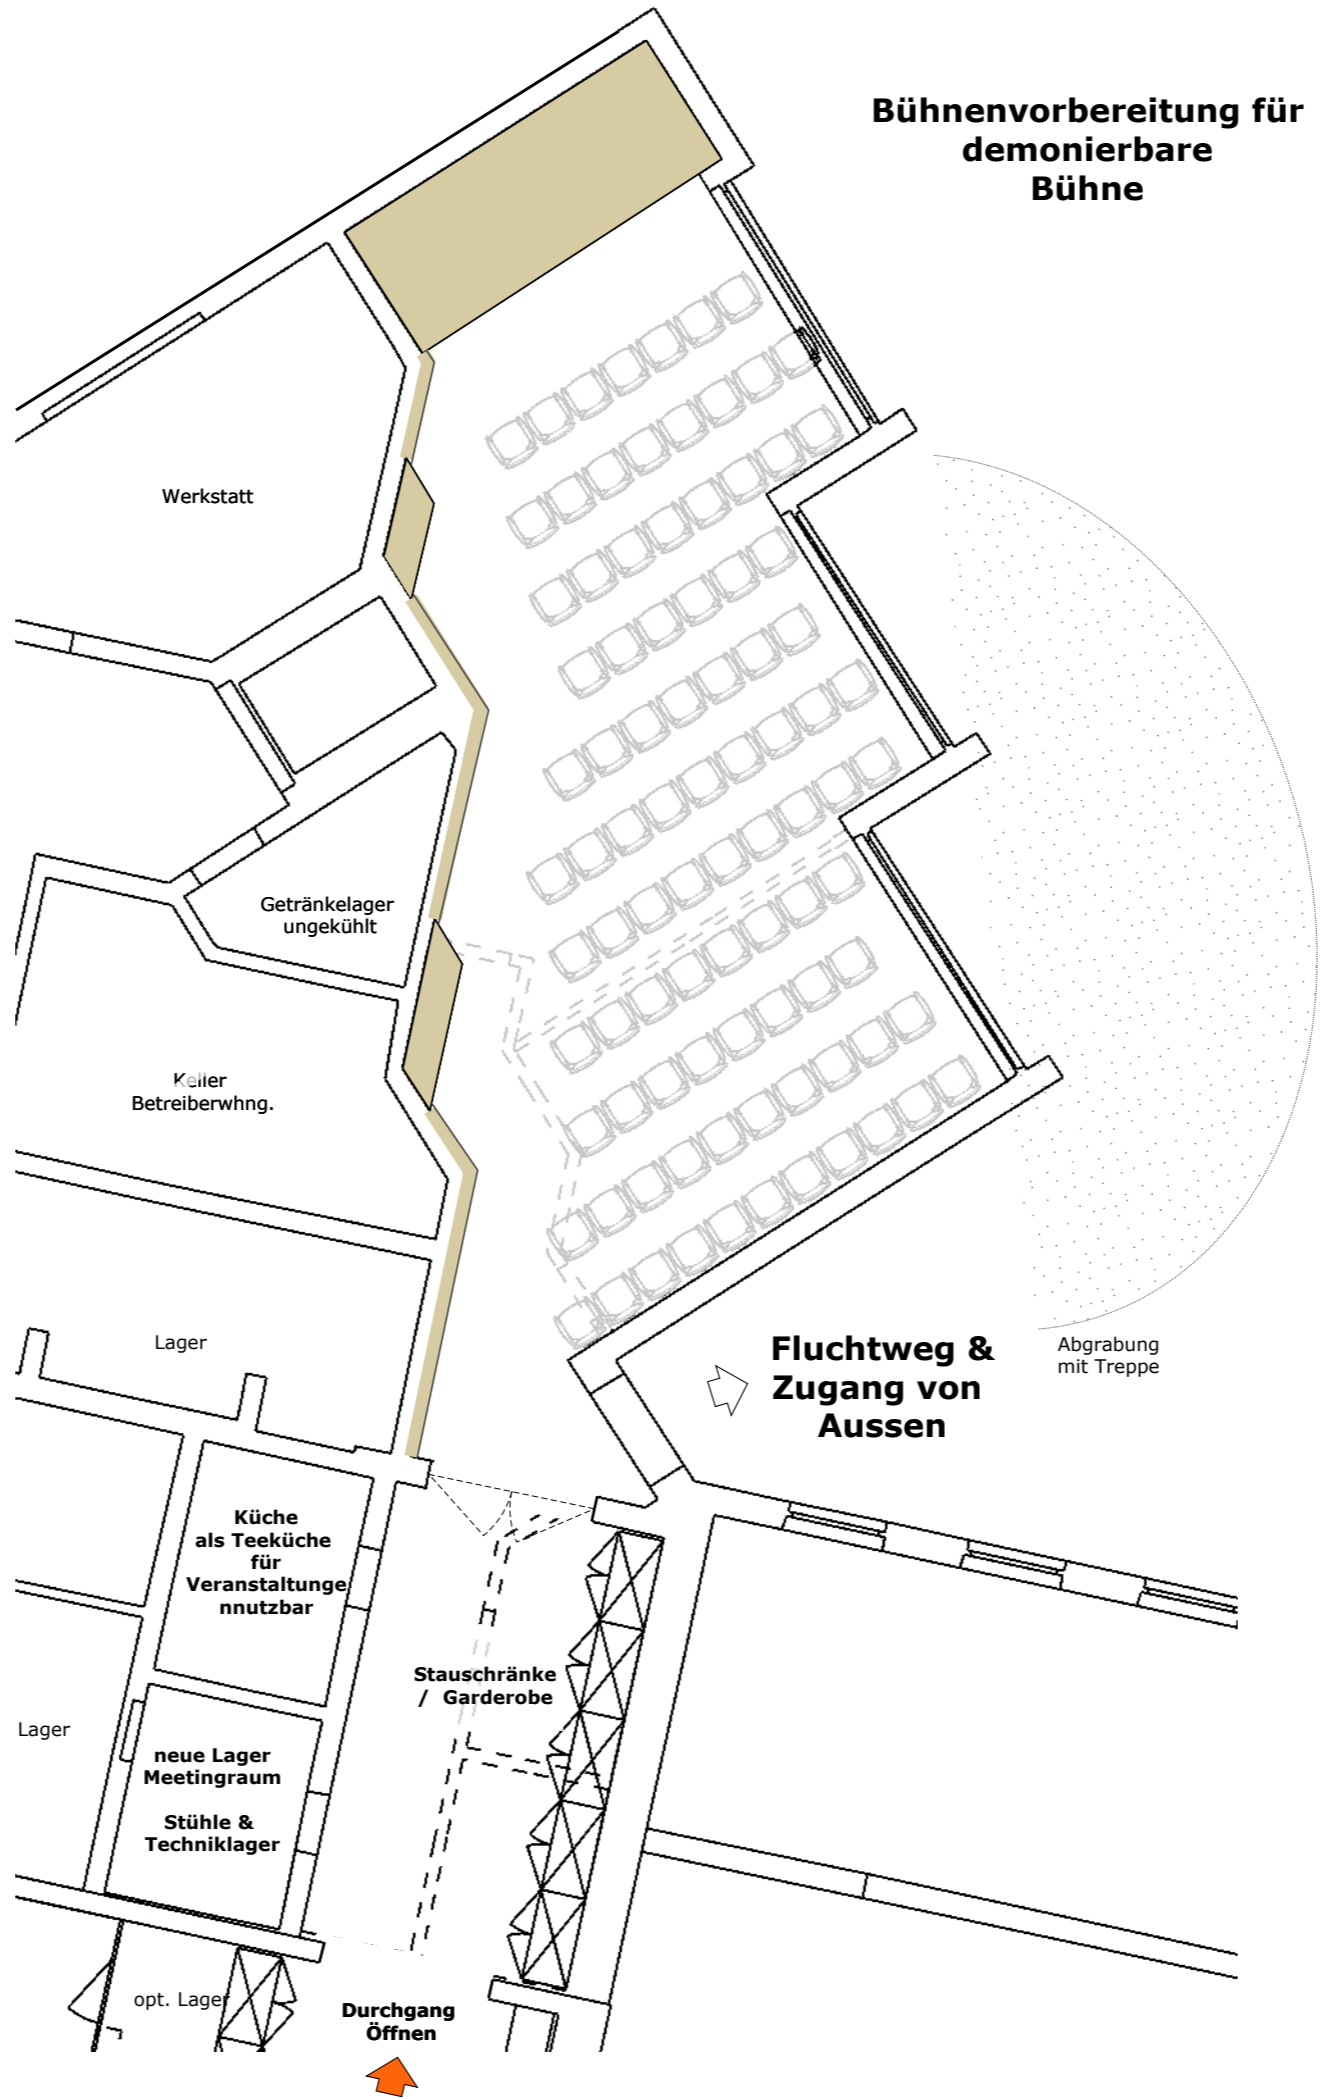

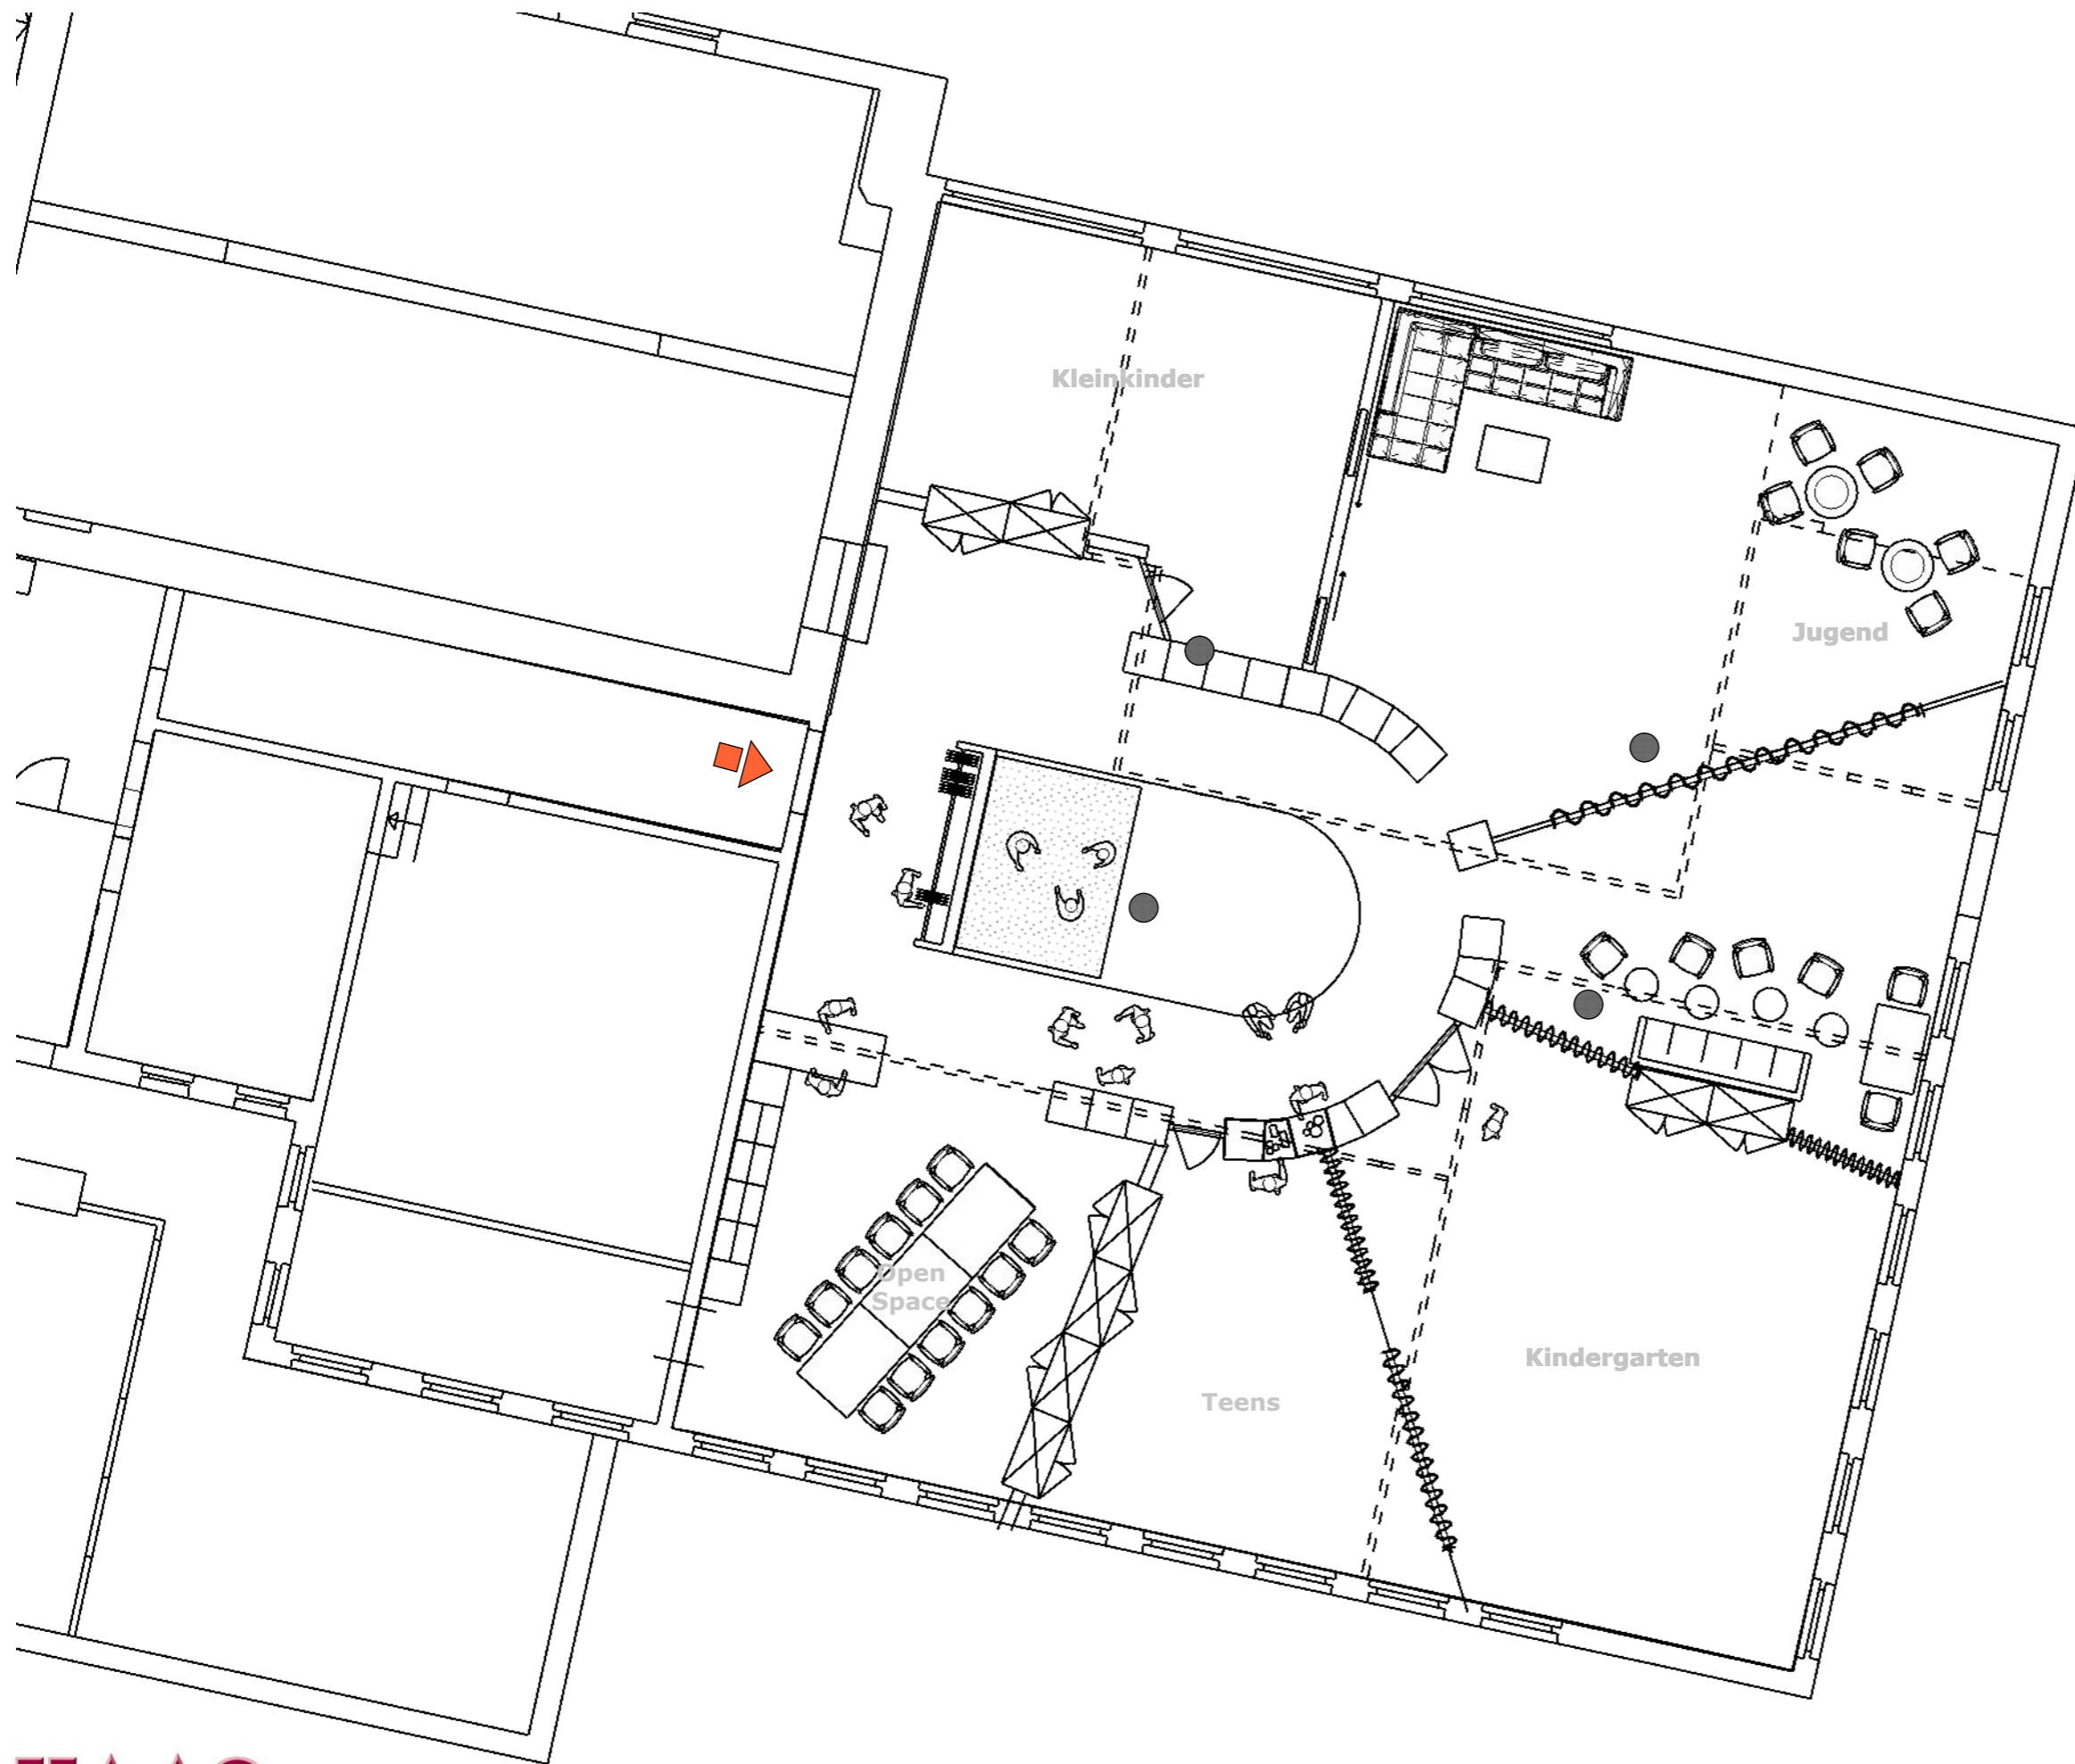

Jugendbereich